


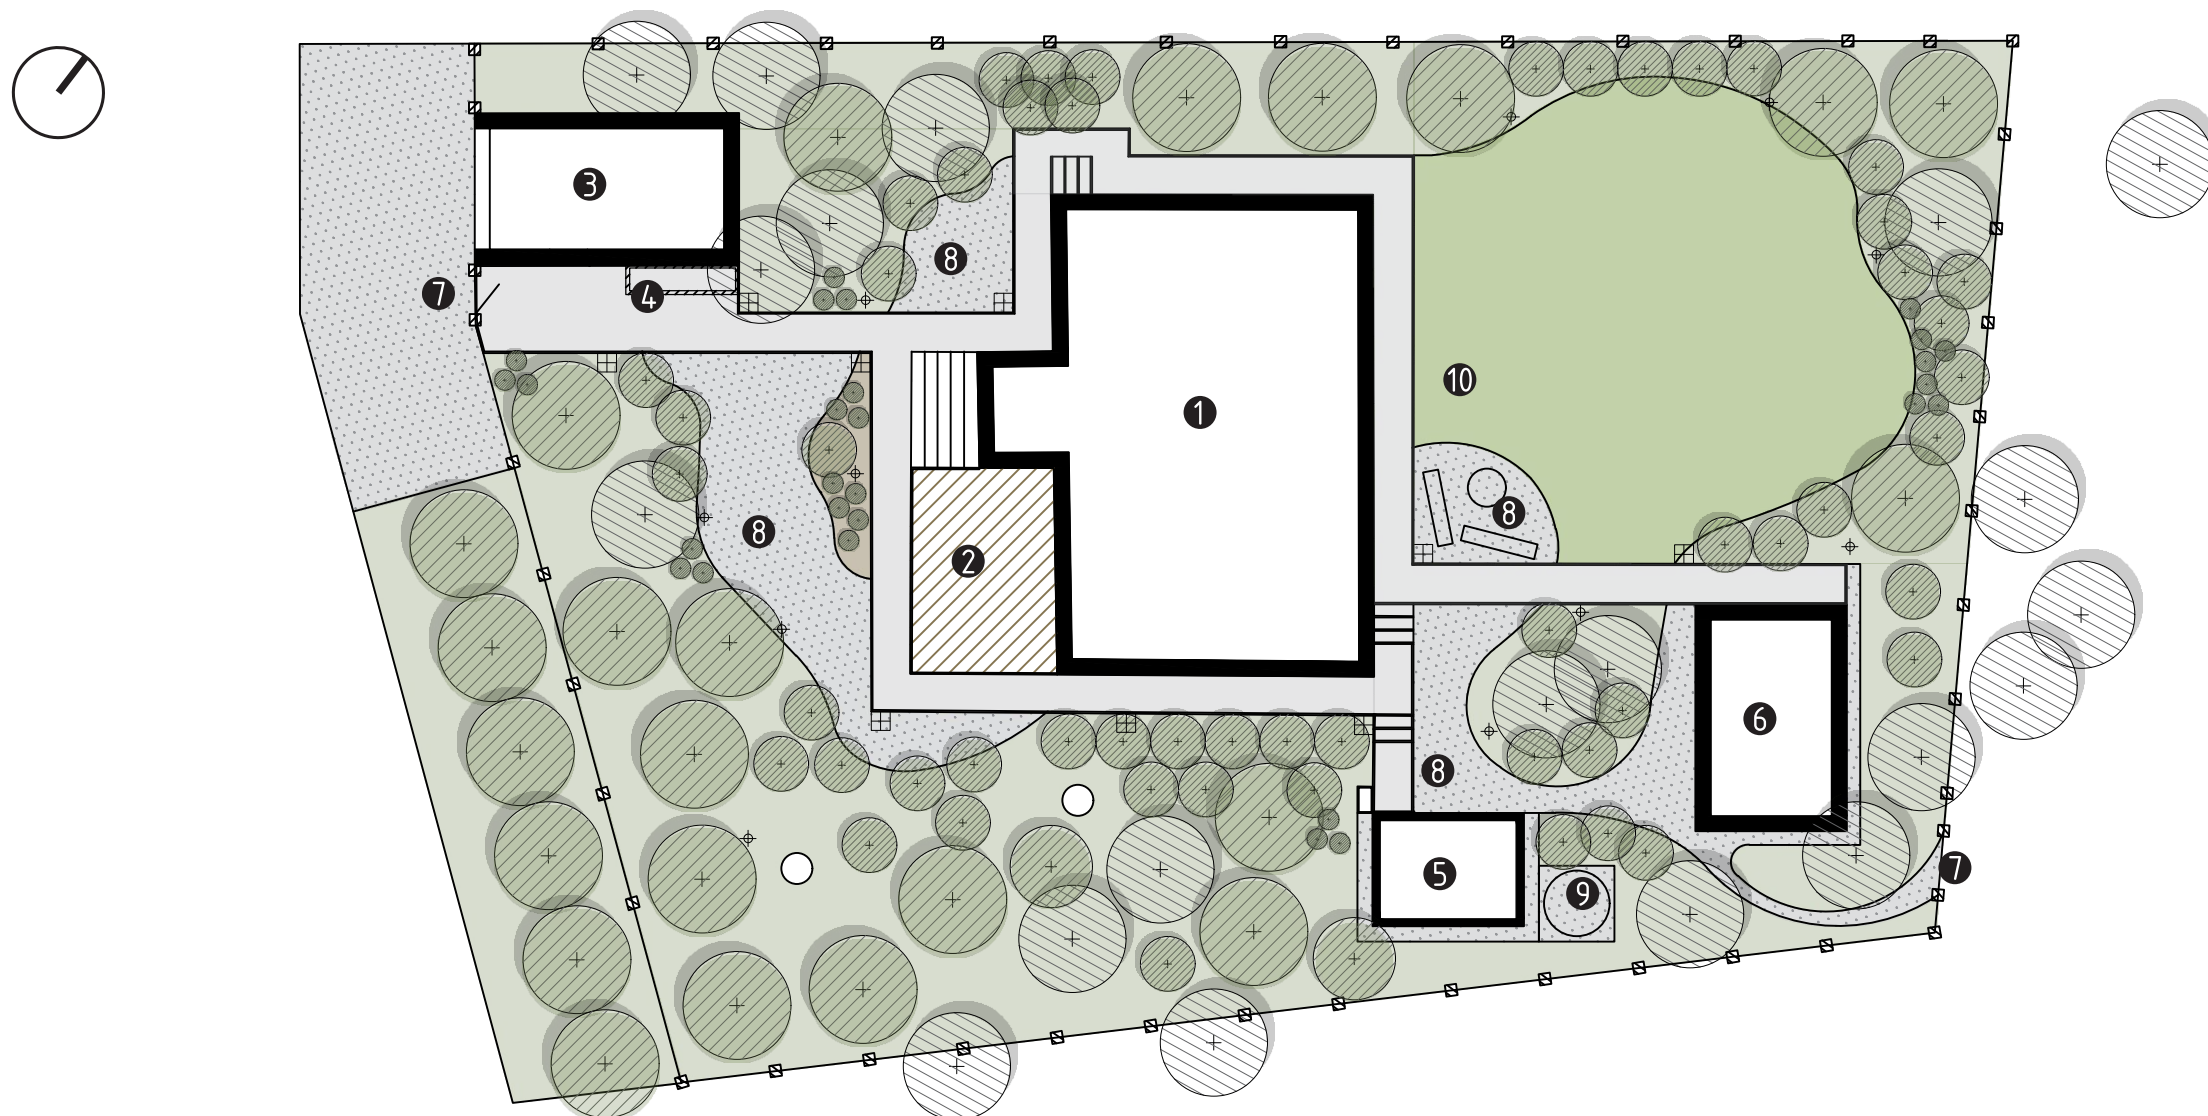

**Экспликация зданий
и сооружений:**

1. Жилой дом
2. Терраса
3. Гараж
4. Дровник
5. Беседка
6. Баня

**Экспликация
функциональных зон:**

7. Калитка
8. Многофункциональная площадка
9. Площадка для размещения
ёмкости для полива
10. Газон