


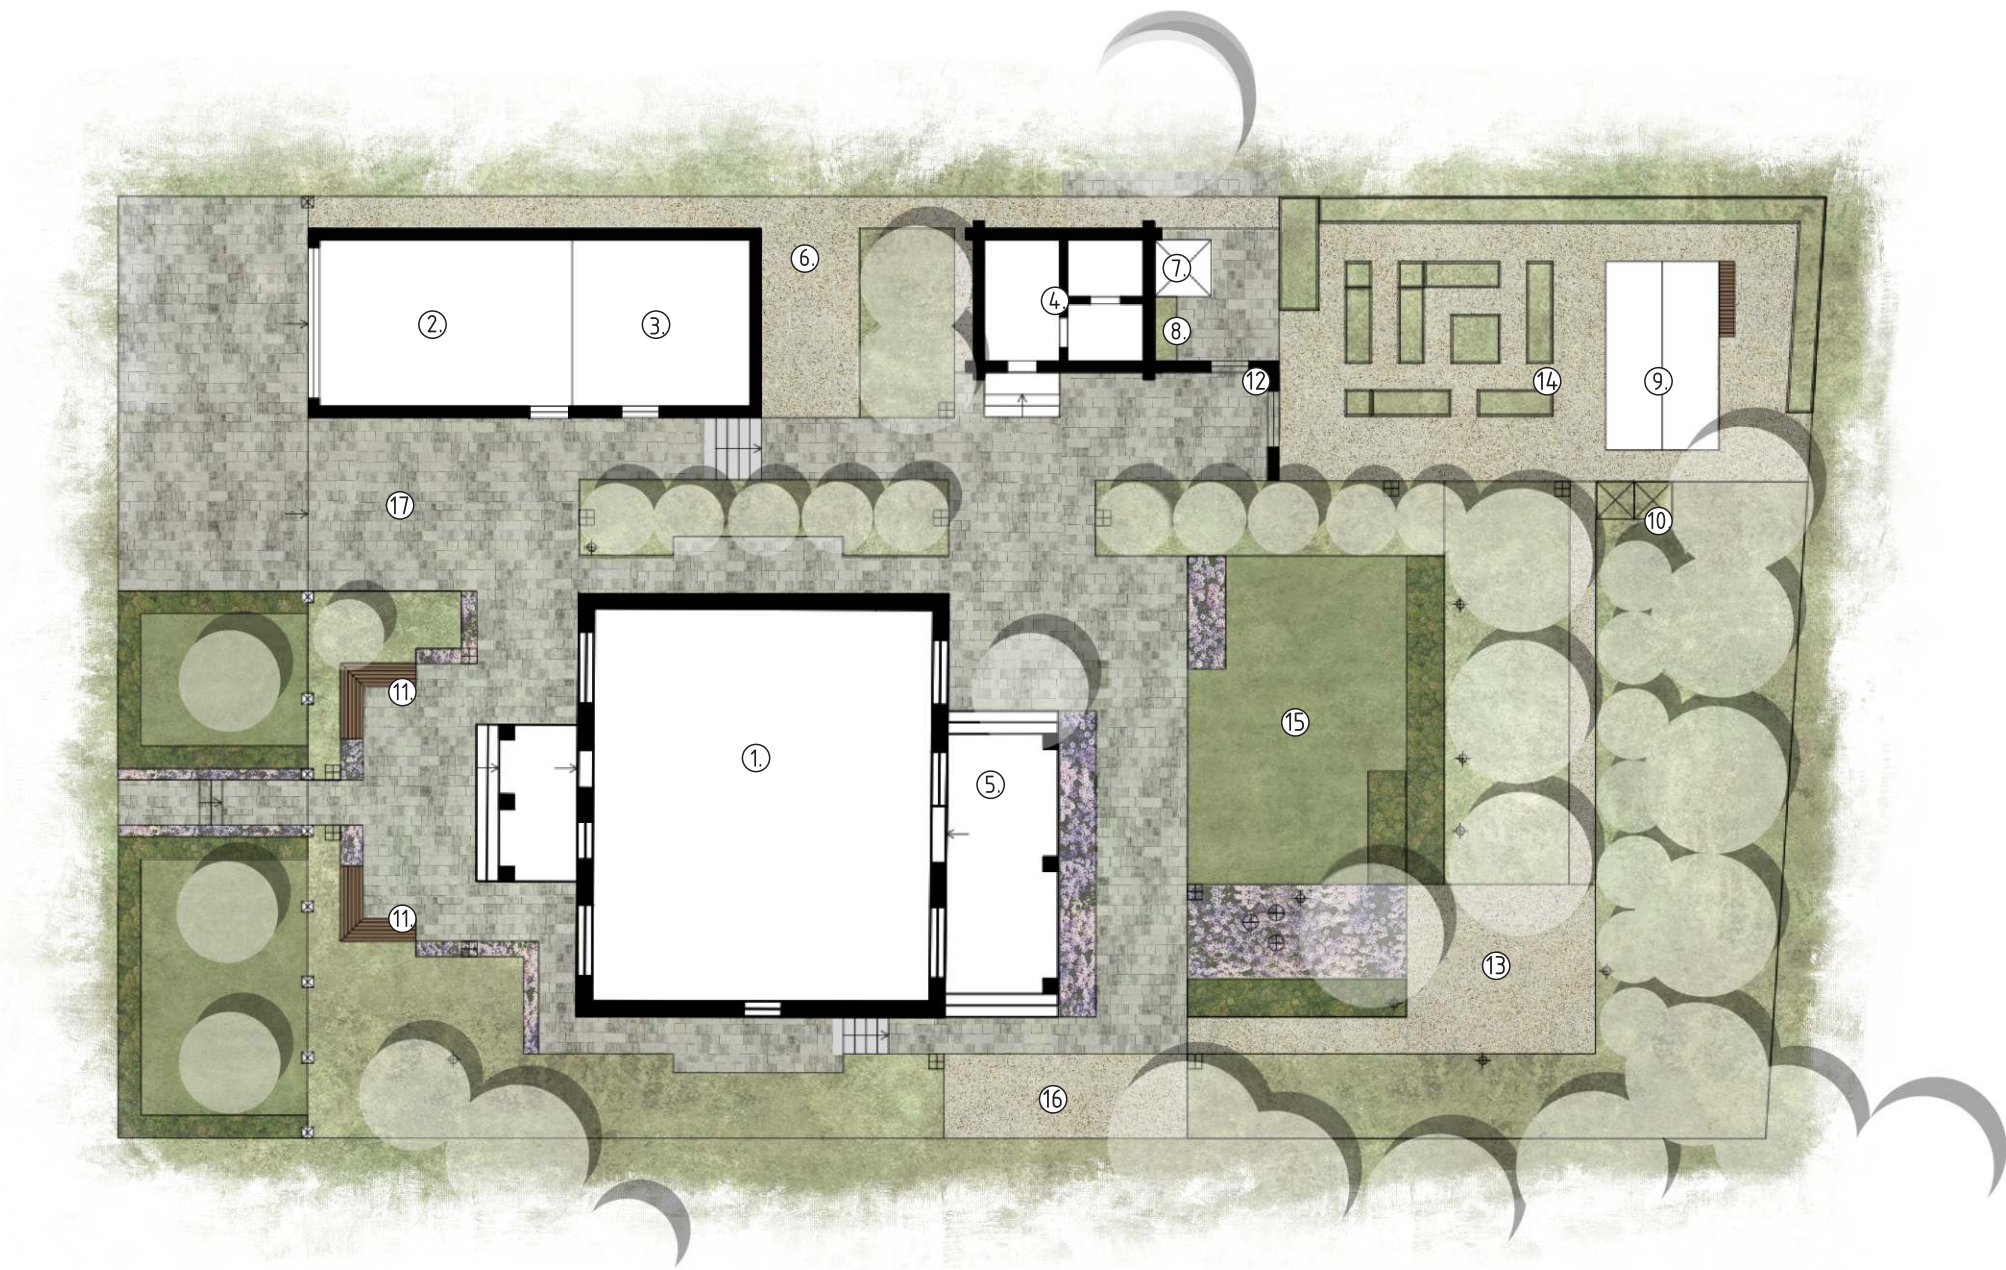

**Экспликация зданий
и сооружений:**

1. Жилой дом
2. Гараж для автомобиля 7x5 м
3. Хозяйственный блок 5x5 м
4. Баня 3.8x4.8 м
5. Терраса
6. Место для емкости
для автополива
7. Биотуалет
8. Хозяйственная зона
9. Теплица
10. Компост
11. Скамья
12. Пергола

**Экспликация
функциональных зон:**

13. Костровая
14. Зона огорода
15. Лужайка
16. Детская площадка
17. Площадка
для хозяйственных нужд
и разгрузки

Условные обозначения:

- | | |
|--|--------------------------------|
| | Цветники однолетние |
| | Газон |
| | Мощение тротуарной плиткой |
| | Мощение/отсыпка галькой/щебнем |
| | Живая изгородь, стриженная |
| | Миксбордер |